


vista tower

ČÍSLO NO	NÁZOV MIESTNOSTI TITLE OF THE ROOM	PLOCHA m ² AREA m ²
3.01.	SCHODISKO	20,21
3.02.	POŽIARNA PREDISIEN	5,00
3.03.	VÝTAHY OSOBNÉ	8,19
3.04.	VÝTAHY OSOBNÉ	8,19
3.05.	POŽIARNA PREDISIEN	5,00
3.06.	SCHODISKO	20,26
3.07.	ŠATŇA S HYG. ZÁZEMÍM	27,30
3.08.	HYG. KABÍNA VOZÍČKARA	6,72
3.09.	VIACÚČELOVÁ MIESTNOSŤ	57,01
3.10.	FITNESS	159,73
3.11.	SKLAD	4,77
3.12.	WC ZAMESTNANCI	5,84
3.13.	VSTUP. HALA S RECEPCIOU	64,74
3.14.	HYG. KABÍNA VOZÍČKARA	7,68
3.15.	ŠATŇA	26,83
3.16.	WELLNESS	77,51
3.17.	SAUNA	17,78
3.18.	VITAMÍNOVÝ BAR	113,91
3.19.	FITNESS	187,76
3.20.	VÝTAH-HOTEL. SERVIS	1,69
3.21.	CHODBA	61,30
3.22.	BAZÉN	120,94
3.23.	TERASA	19,02
3.24.	TERASA	153,93

UŽITKOVÁ PLOCHA (bez vonkaj. terás)	1 008,36
ZASTAVANÁ PLOCHA	1 083,74

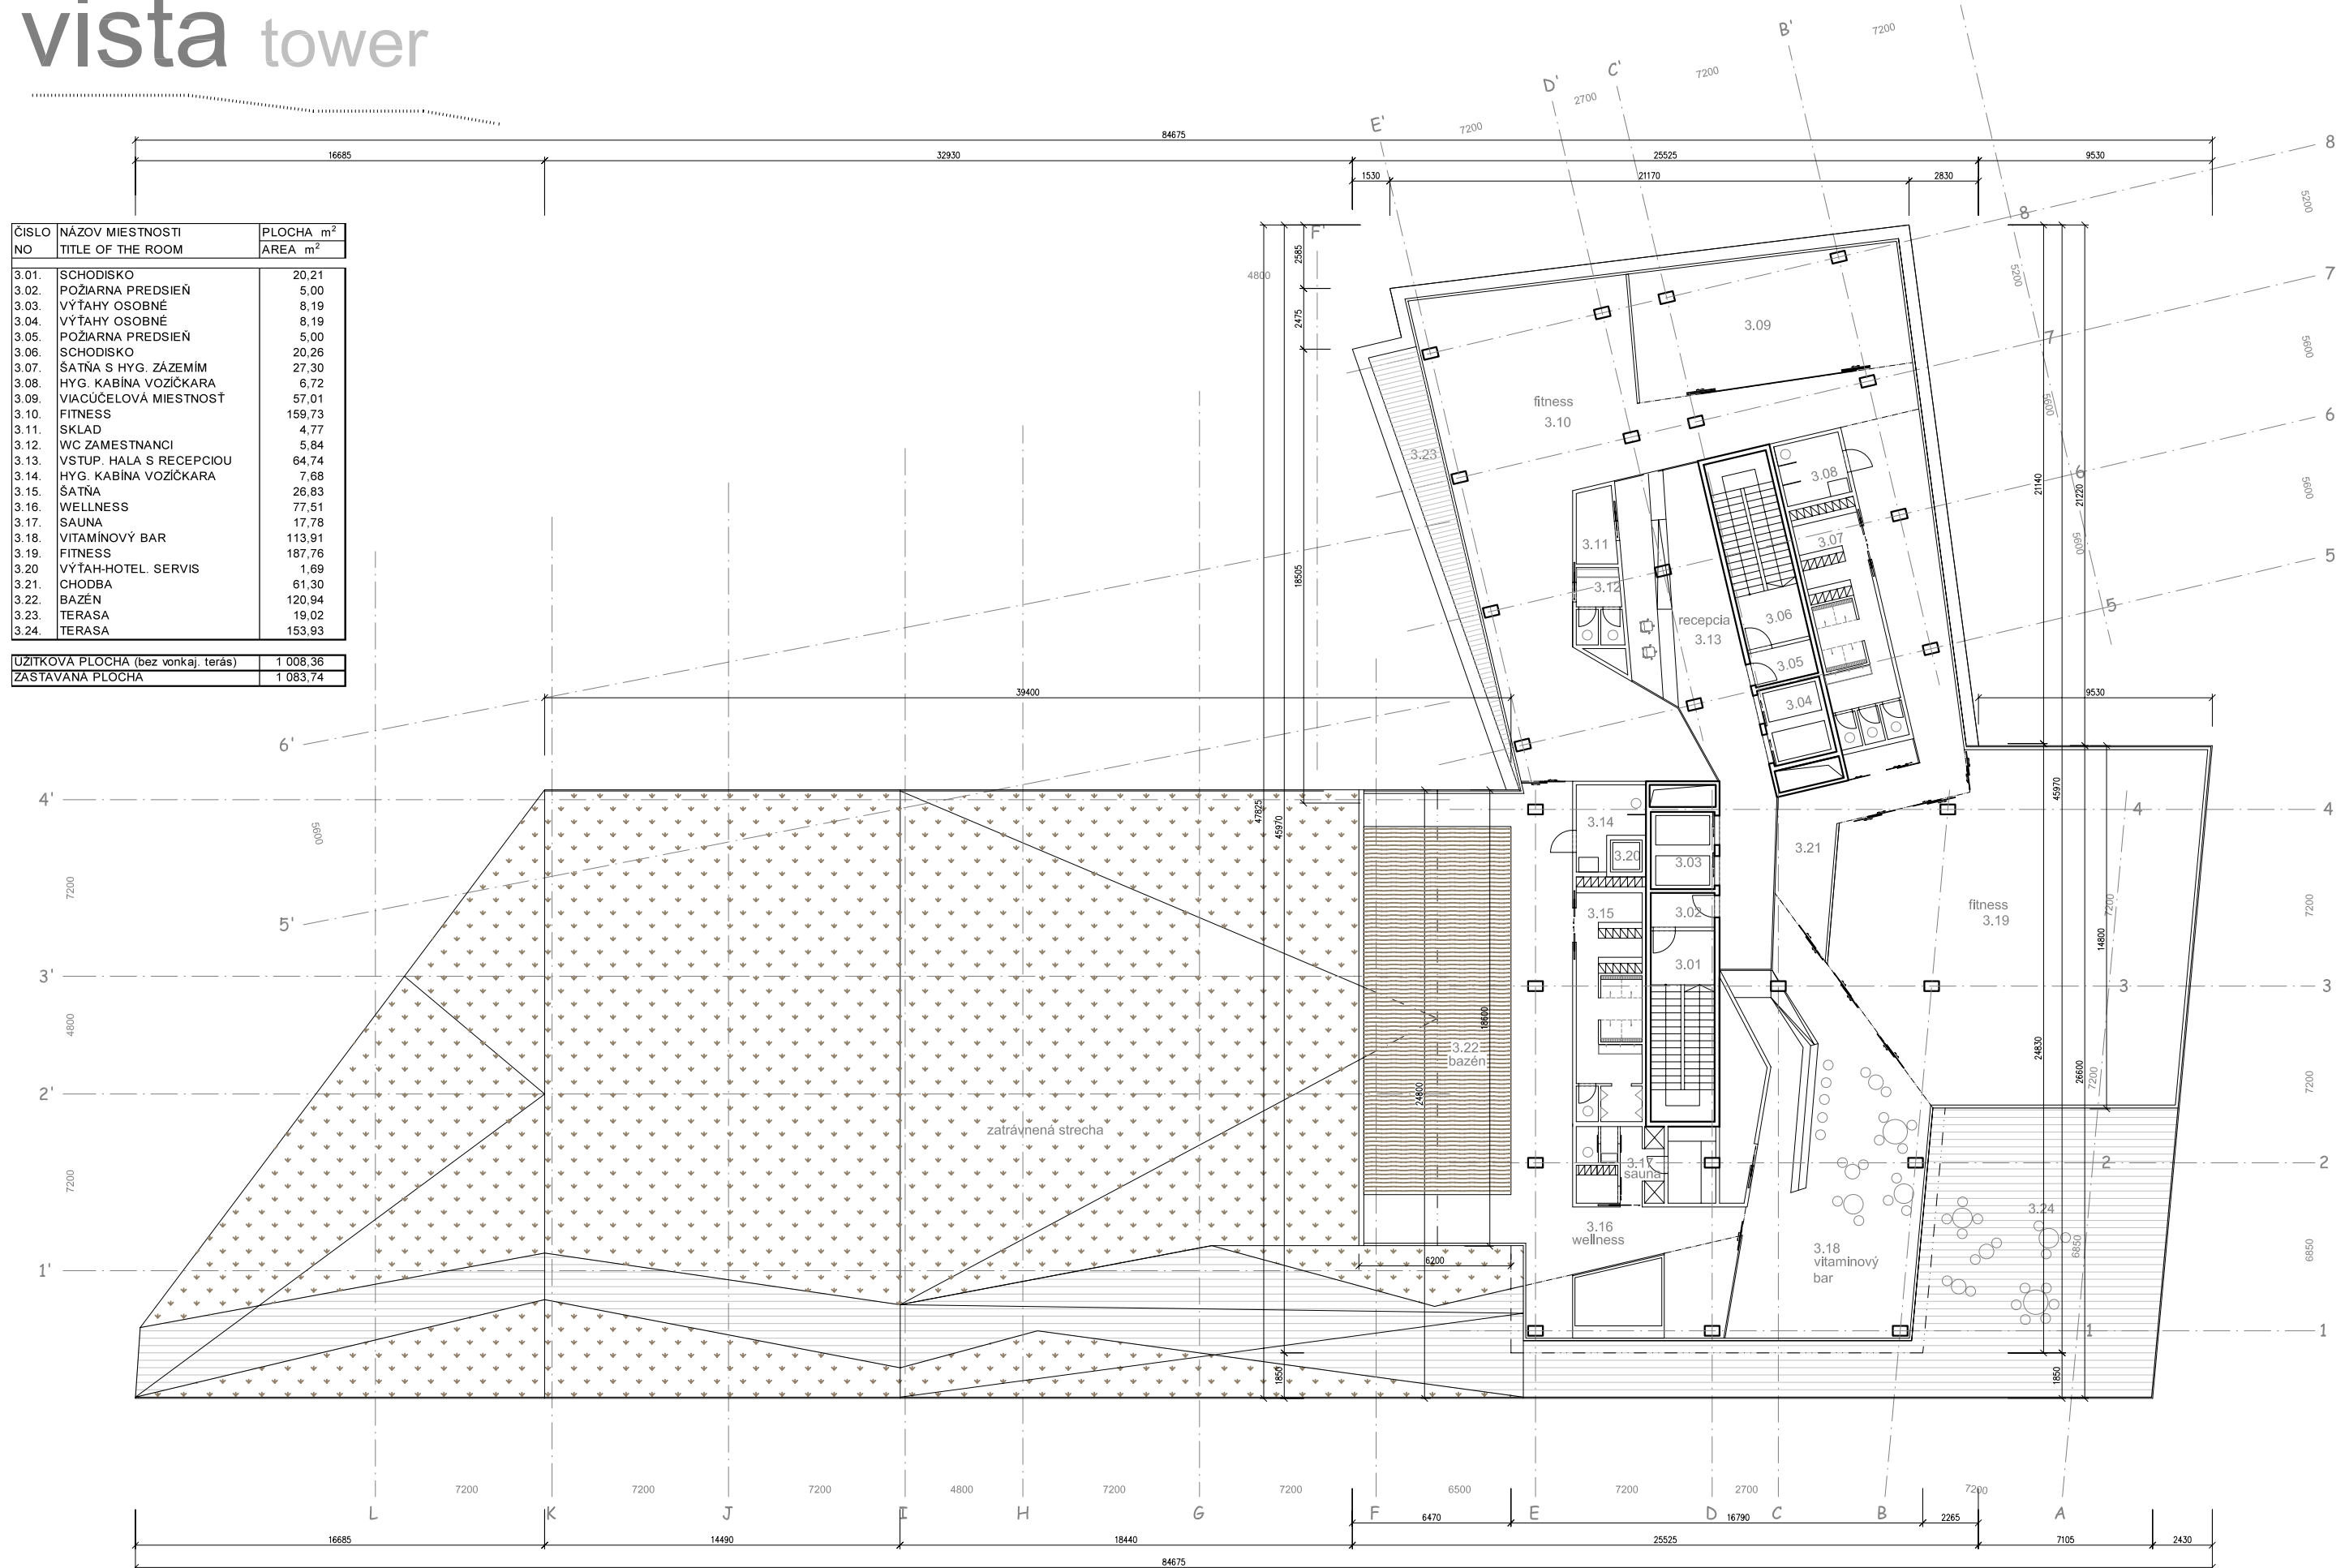

±0,000=137,00 m n.m. (Bpv)

